



PIANO GENERALE DI BONIFICA E DI TUTELA DEL TERRITORIO

(L.R. 8 maggio 2009 n. 12, art. 23)

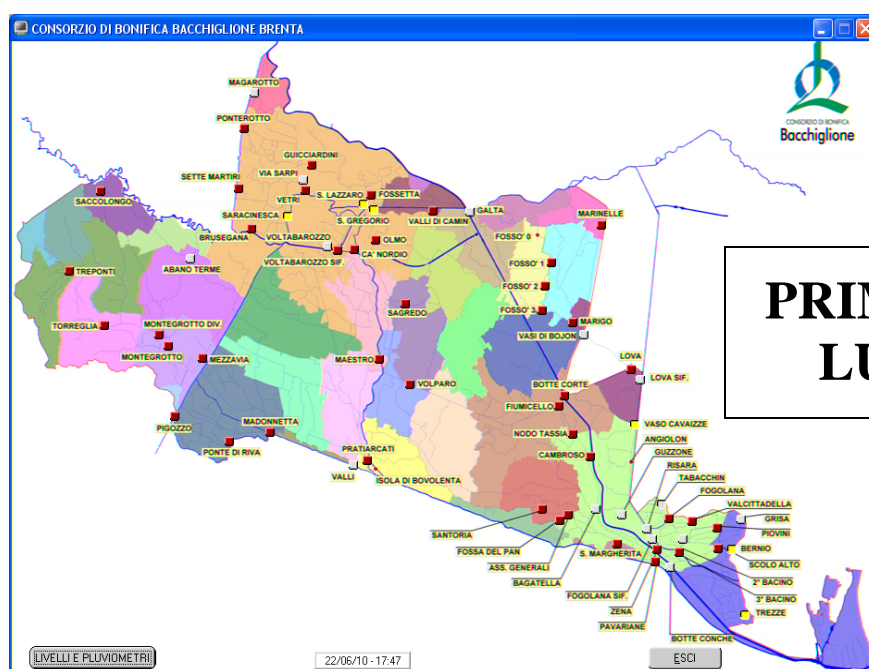

**PRIMA STESURA
LUGLIO 2010**

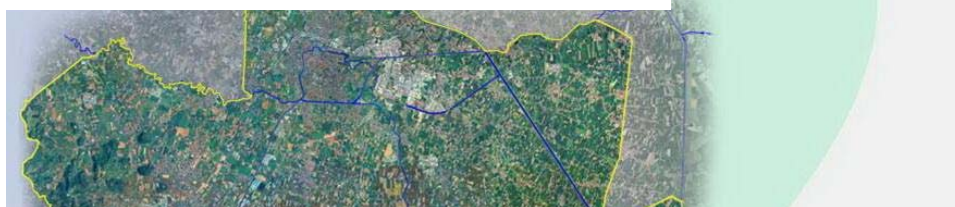



**5) CARTOGRAFIA CON
L'INDIVIDUAZIONE DELLE OPERE
PUBBLICHE DI BONIFICA DA
REALIZZARE**



BACINO COLLI EUGANEI

LEGENDA



- BACINO IDROGRAFICO COLLI EUGANEI
- BACINO IDROGRAFICO TREPONTI
- AREA URBANIZZATA
- RETE IDROGRAFICA CONSORZIALE
- RETE IDROGRAFICA PRINCIPALE
- MANUFATTI ESISTENTI**
- IMPIANTO IDROVORO
- BOTTE A SIFONE
- CHIAVICA
- INTERVENTI FINANZIATI**
- NUOVO CANALE
- CASSA DI ESPANSIONE
- OPERE IN PROGETTO**
- RICALIBRATURA
- NUOVO IMPIANTO IDROVORO
- CASSA DI ESPANSIONE

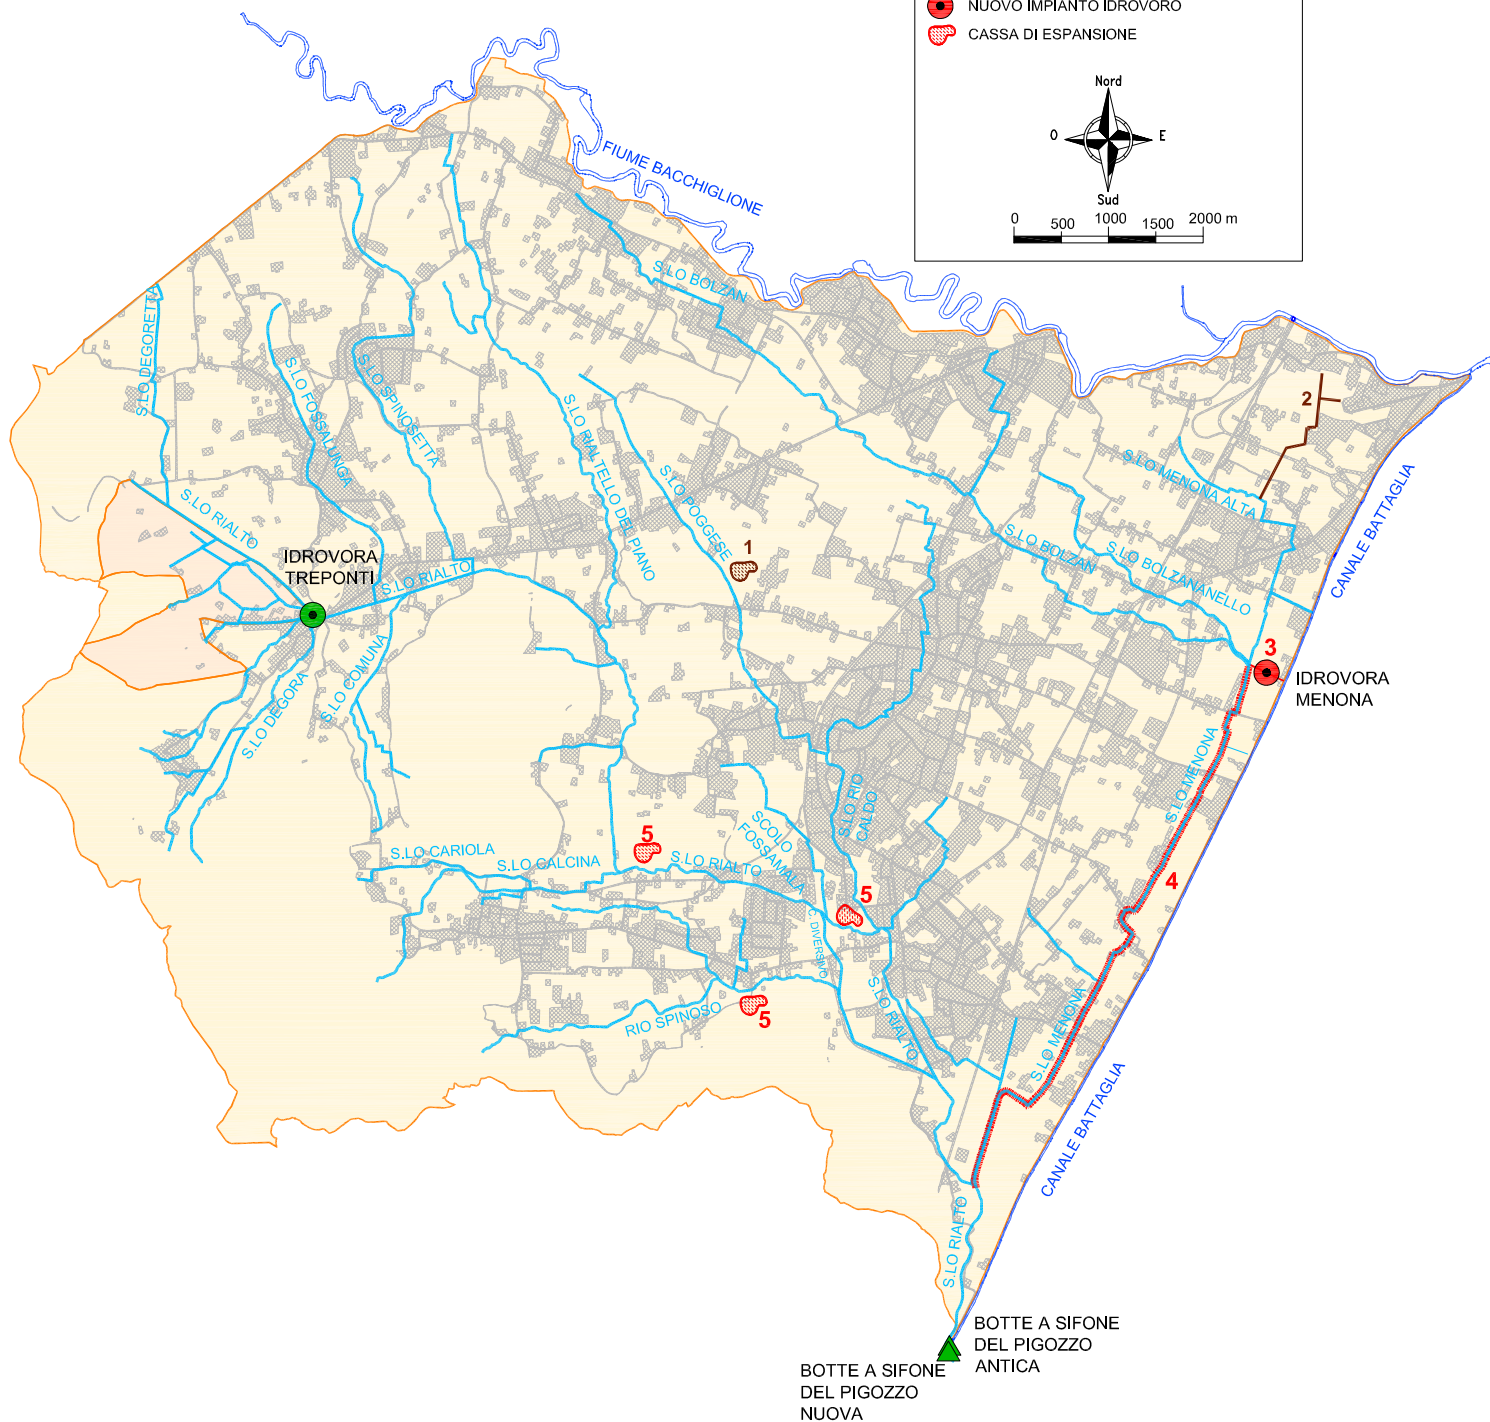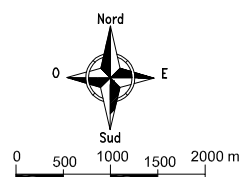

BACINO MONTA' PORTELLO

LEGENDA



- BACINO IDROGRAFICO FOSSETTA
- BACINO IDROGRAFICO PORTELLO SUPERIORE
- BACINO IDROGRAFICO BRUSEGANA
- AREA URBANIZZATA
- RETE IDROGRAFICA CONSORZIALE
- RETE IDROGRAFICA PRINCIPALE
- MANUFATTI ESISTENTI
- IMPIANTO IDROVORO
- BOTTE A SIFONE
- CHIAVICA
- INTERVENTI FINANZIATI
- NUOVO CANALE
- NUOVO IMPIANTO IDROVORO
- ALTRA TIPOLOGIA
- OPERE IN PROGETTO
- RICALIBRATURA
- NUOVO CANALE
- POTENZIAMENTO IMPIANTO IDROVORO
- NUOVO IMPIANTO IDROVORO
- ALTRA TIPOLOGIA

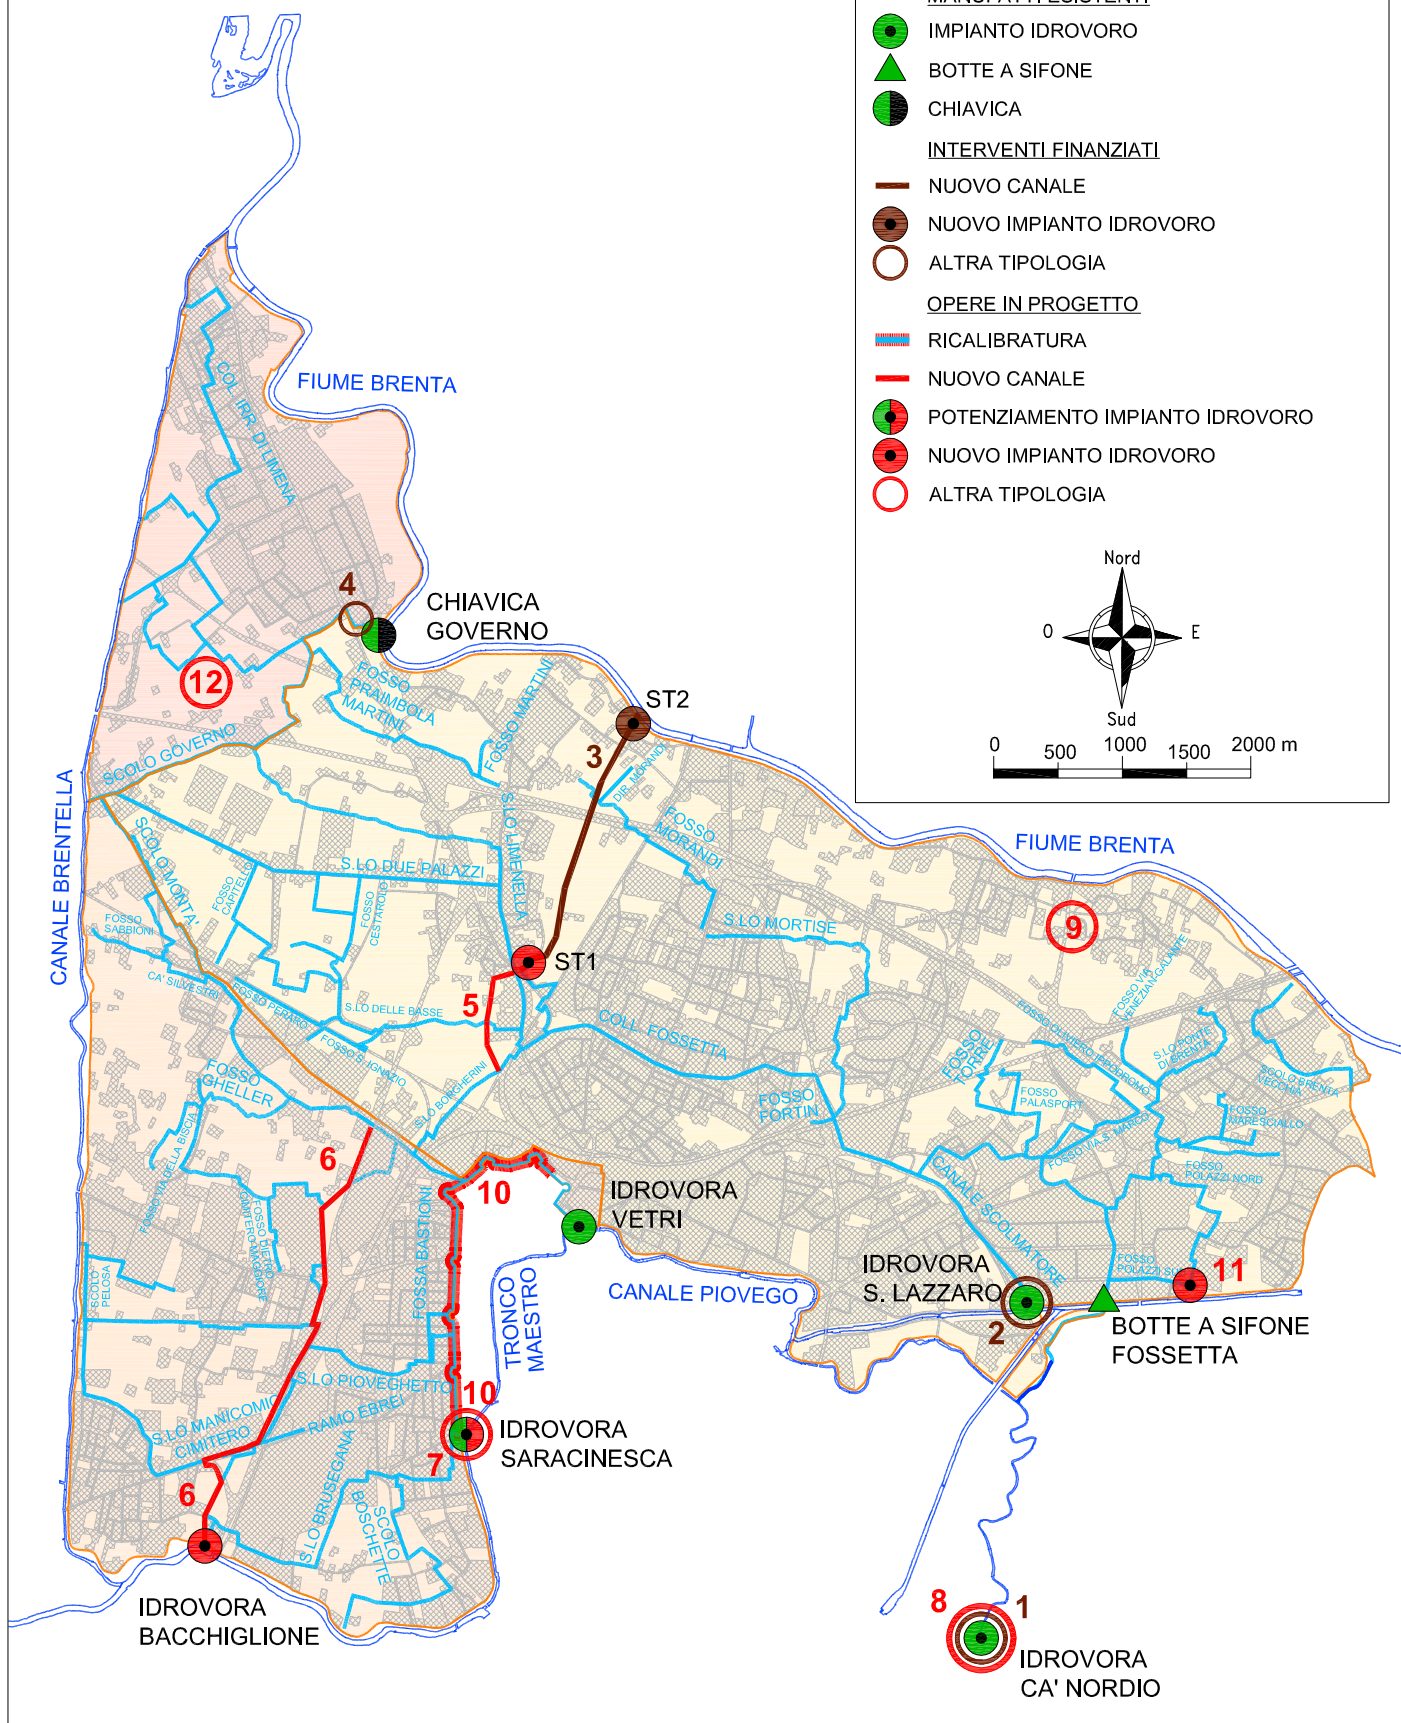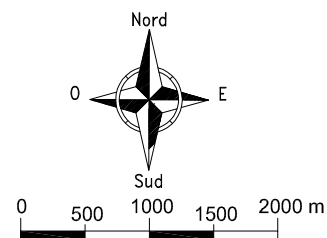

BACINO PRATIARCATI

LEGENDA




- BACINO IDROGRAFICO MAESTRO NORD SCARICATORE
- BACINO IDROGRAFICO CA' NORDIO
- BACINO IDROGRAFICO MAESTRO SUD SCARICATORE
- BACINO IDROGRAFICO CASALSERUGO
- BACINO IDROGRAFICO MEDIANO
- BACINO IDROGRAFICO BOLZANI
- BACINO IDROGRAFICO VALLI
- AREA URBANIZZATA
- RETE IDROGRAFICA CONSORZIALE
- RETE IDROGRAFICA PRINCIPALE
- MANUFATTI ESISTENTI
- IMPIANTO IDROVORO
- BOTTE A SIFONE
- CHIAVICA
- INTERVENTI FINANZIATI
- RICALIBRATURA
- POTENZIAMENTO IMPIANTO IDROVORO
- ALTRA TIPOLOGIA
- OPERE IN PROGETTO
- NUOVO CANALE
- POTENZIAMENTO IMPIANTO IDROVORO
- NUOVO IMPIANTO IDROVORO
- ALTRA TIPOLOGIA

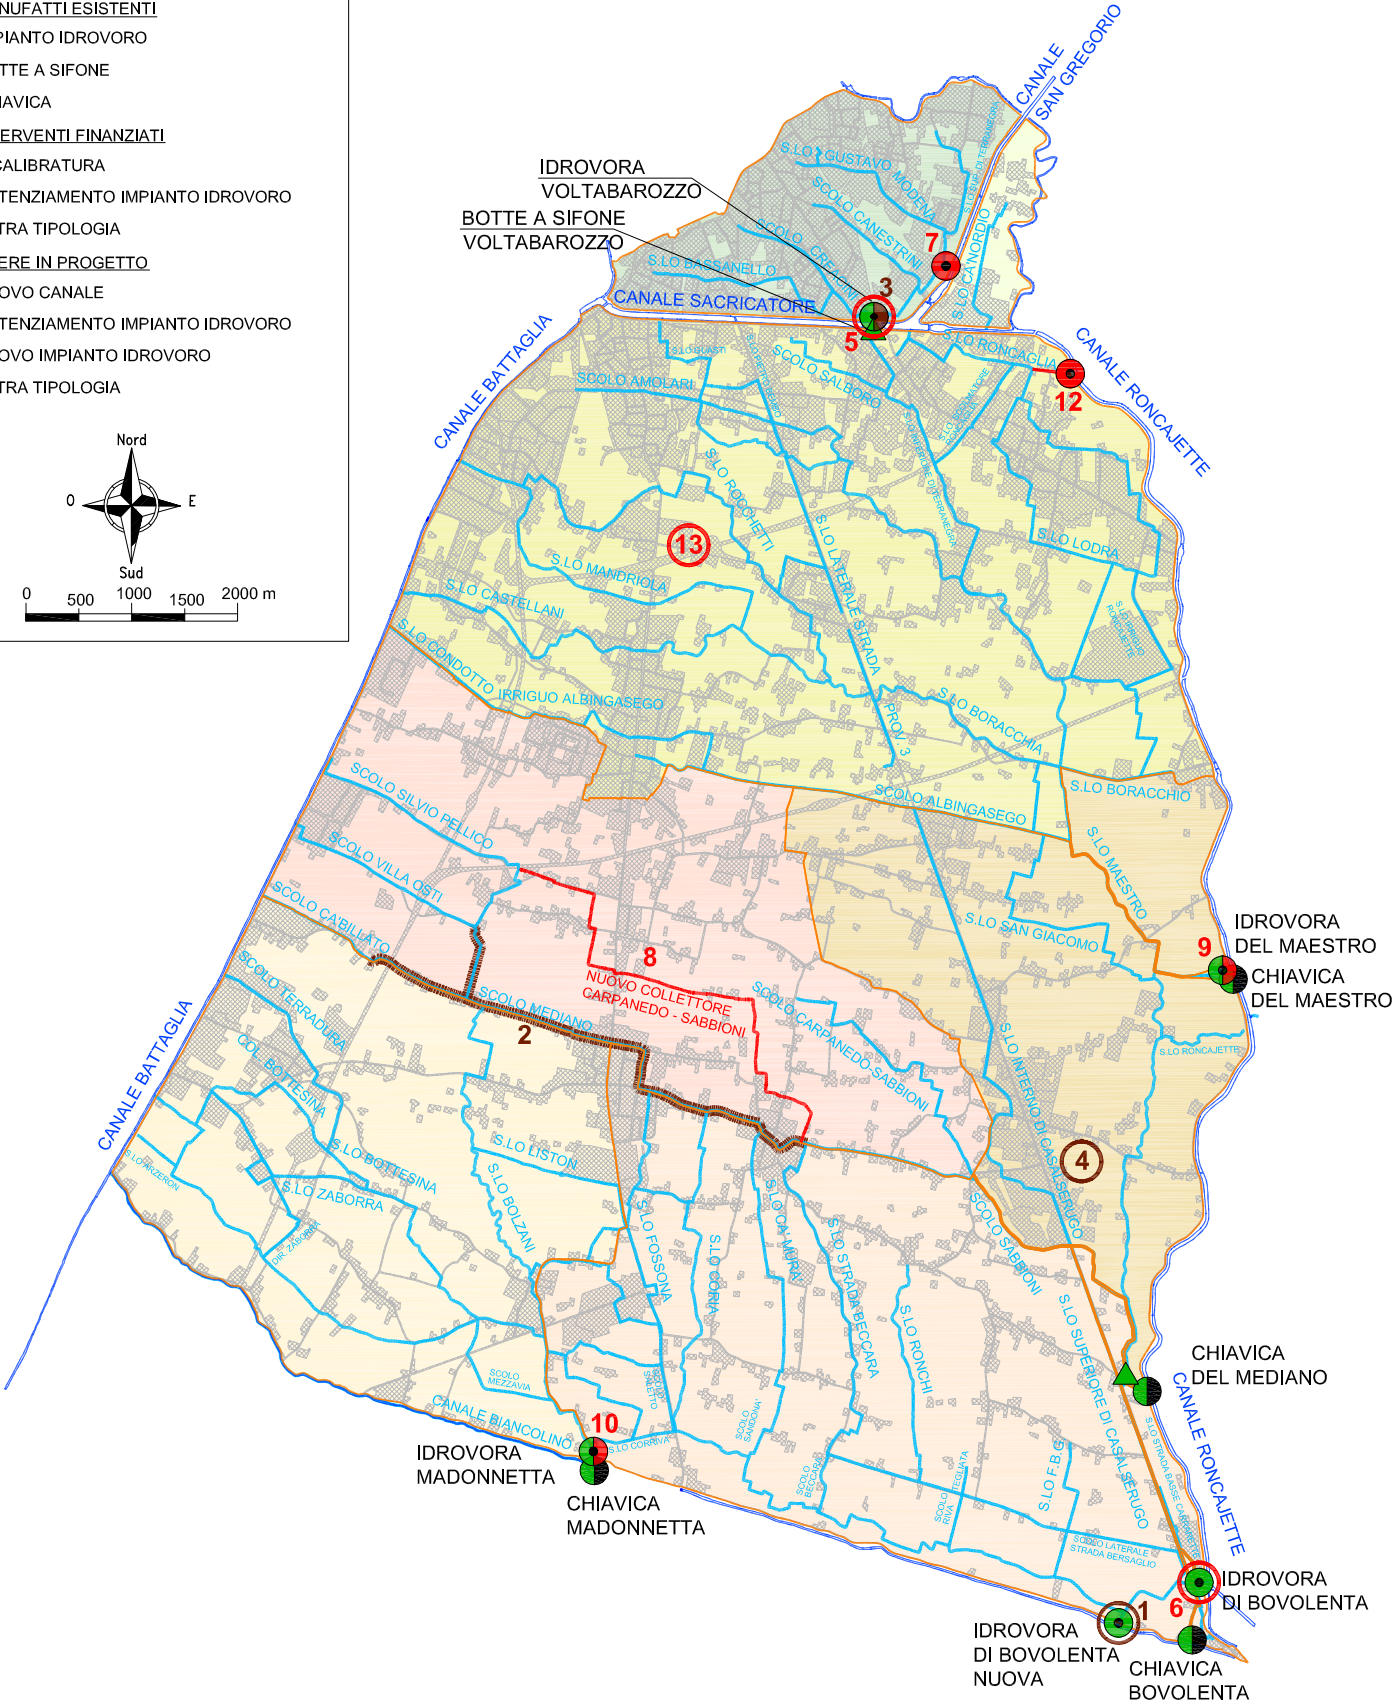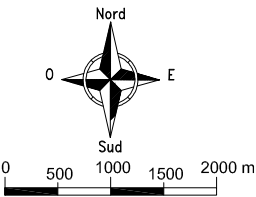

BACINO DUE CARRARE

LEGENDA


- BACINO IDROGRAFICO FONDI ALTI
- BACINO IDROGRAFICO FONDI BASSI
- AREA URBANIZZATA
- RETE IDROGRAFICA CONSORZIALE
- RETE IDROGRAFICA PRINCIPALE
- MANUFATTI ESISTENTI
- IMPIANTO IDROVORO
- BOTTE A SIFONE
- CHIAVICA
- OPERE IN PROGETTO
- POTENZIAMENTO IMPIANTO IDROVORO
- ALTRA TIPOLOGIA

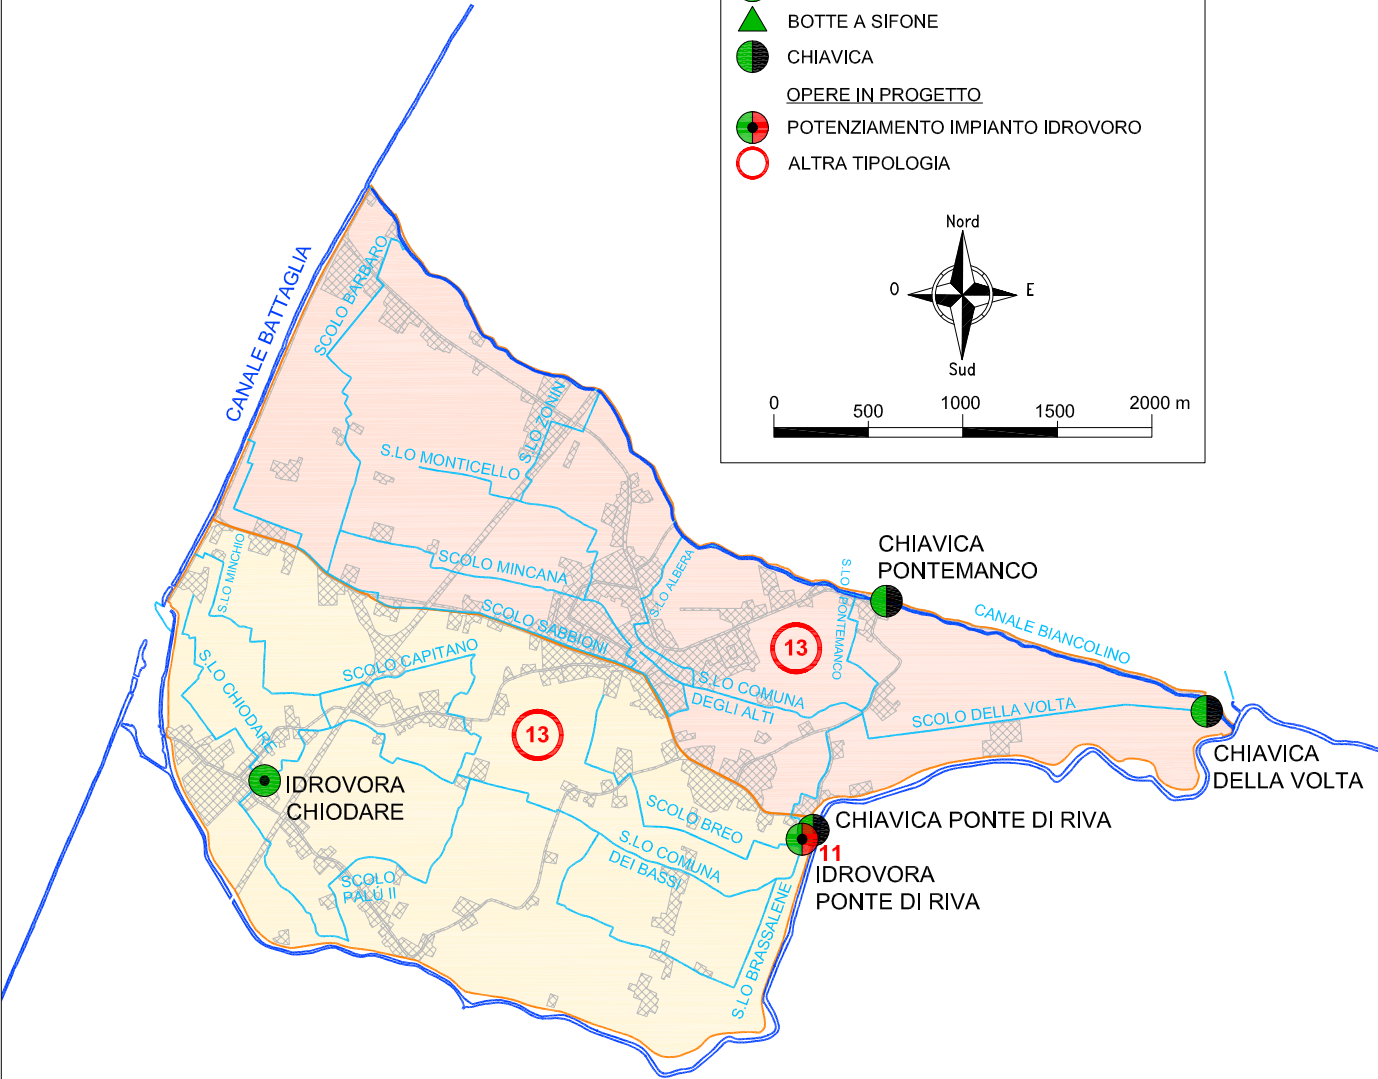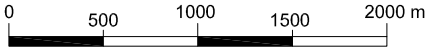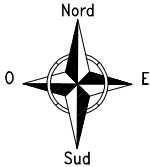


BACINO SESTA PRESA
DESTRA BRENTA NORD FIUMICELLO


LEGENDA

- BACINO IDROGRAFICO NOVENTA
- BACINO IDROGRAFICO Z.I.P.
- BACINO IDROGRAFICO VALLI DI CAMIN
- BACINO IDROGRAFICO PIOVEGO
- BACINO IDROGRAFICO CORNIO DI VILLATORA
- BACINO IDROGRAFICO ORSARO
- BACINO IDROGRAFICO PIOGA
- BACINO IDROGRAFICO CORNIO NUOVO
- BACINO IDROGRAFICO RII DI PIOVE
- AREA URBANIZZATA
- RETE IDROGRAFICA CONSORZIALE
- RETE IDROGRAFICA PRINCIPALE
- MANUFATTI ESISTENTI
 - IMPIANTO IDROVORO
 - BOTTE A SIFONE
 - CHIAVICA
- INTERVENTI FINANZIATI
 - RICALIBRATURA
 - ALTRA TIPOLOGIA
- OPERE IN PROGETTO
 - RICALIBRATURA
 - NUOVO CANALE
 - NUOVO IMPIANTO IDROVORO
 - ALTRA TIPOLOGIA

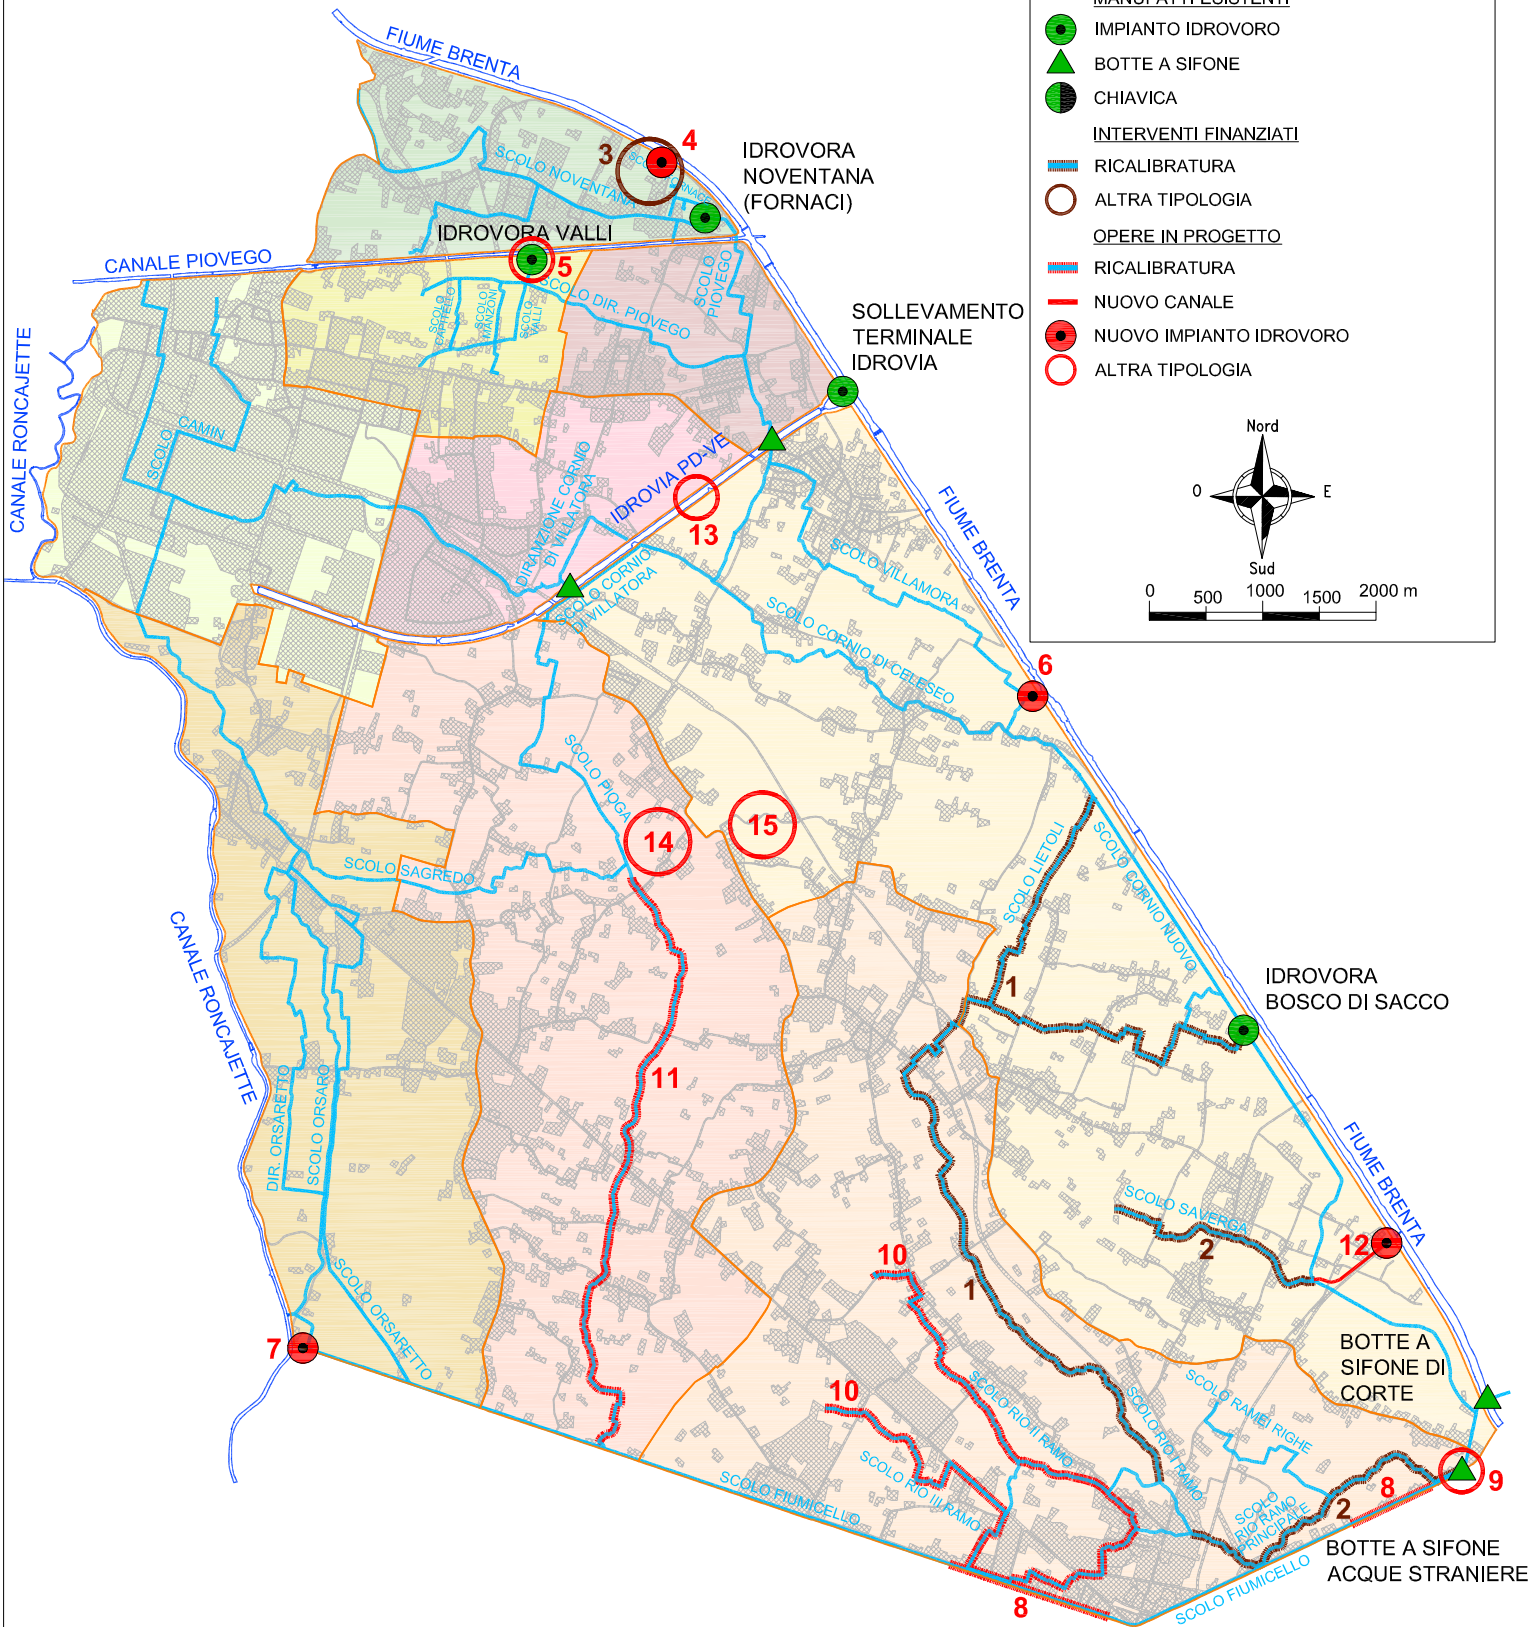


BACINO SESTA PRESA
DESTRA BRENTA SUD FIUMICELLO

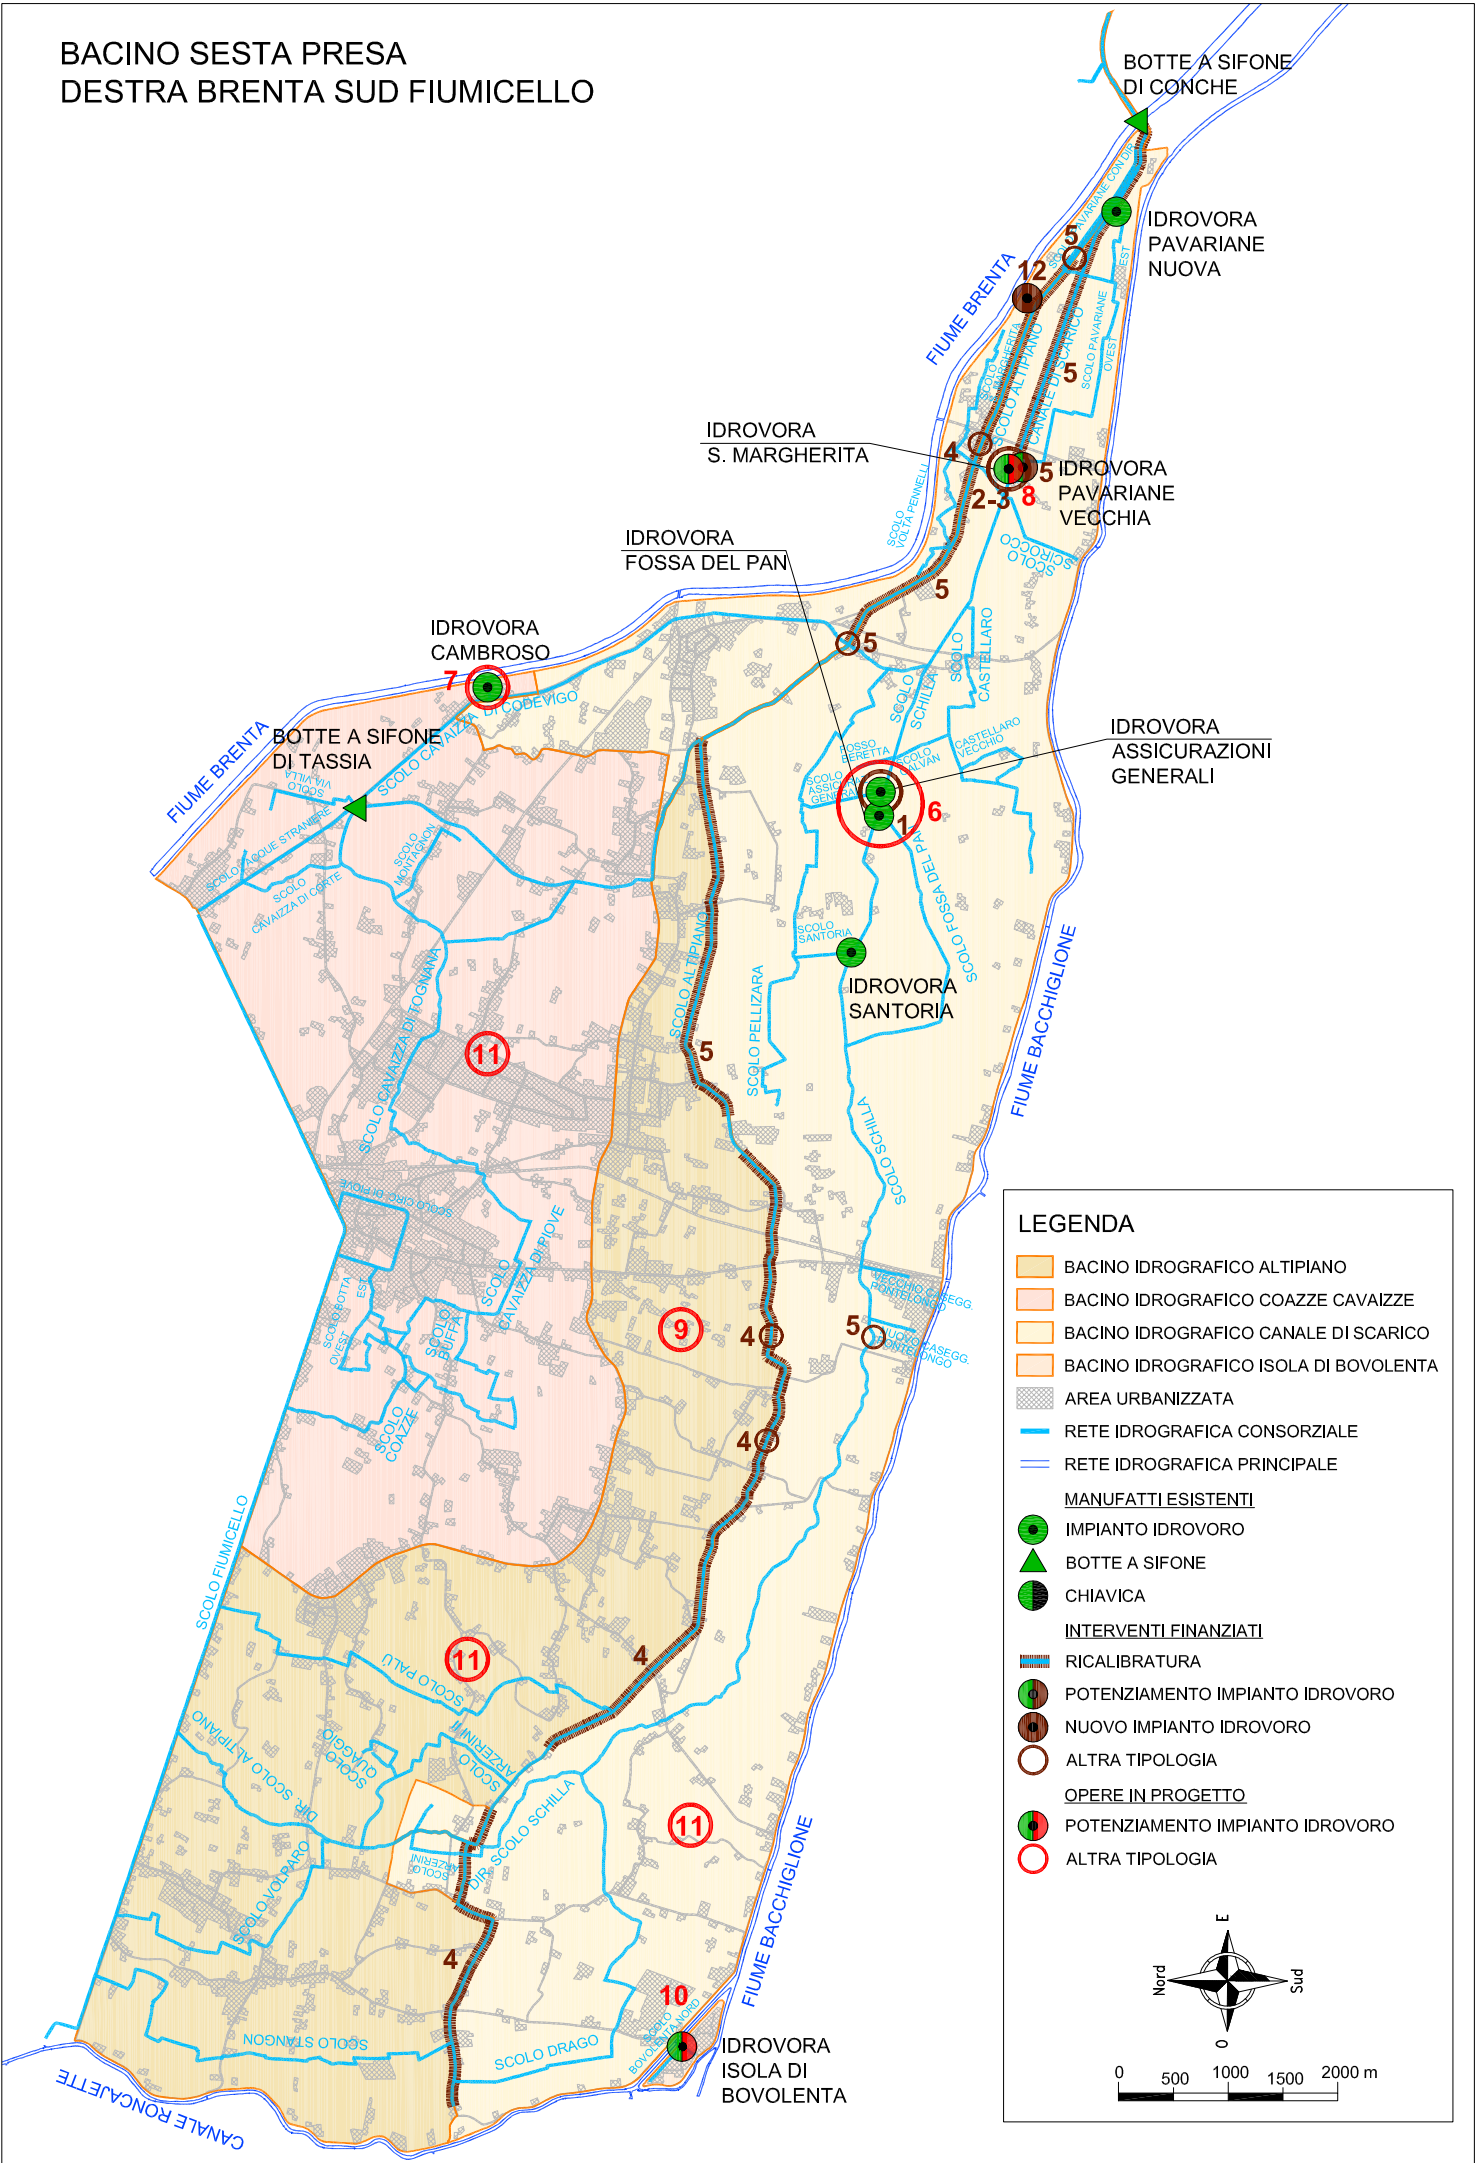


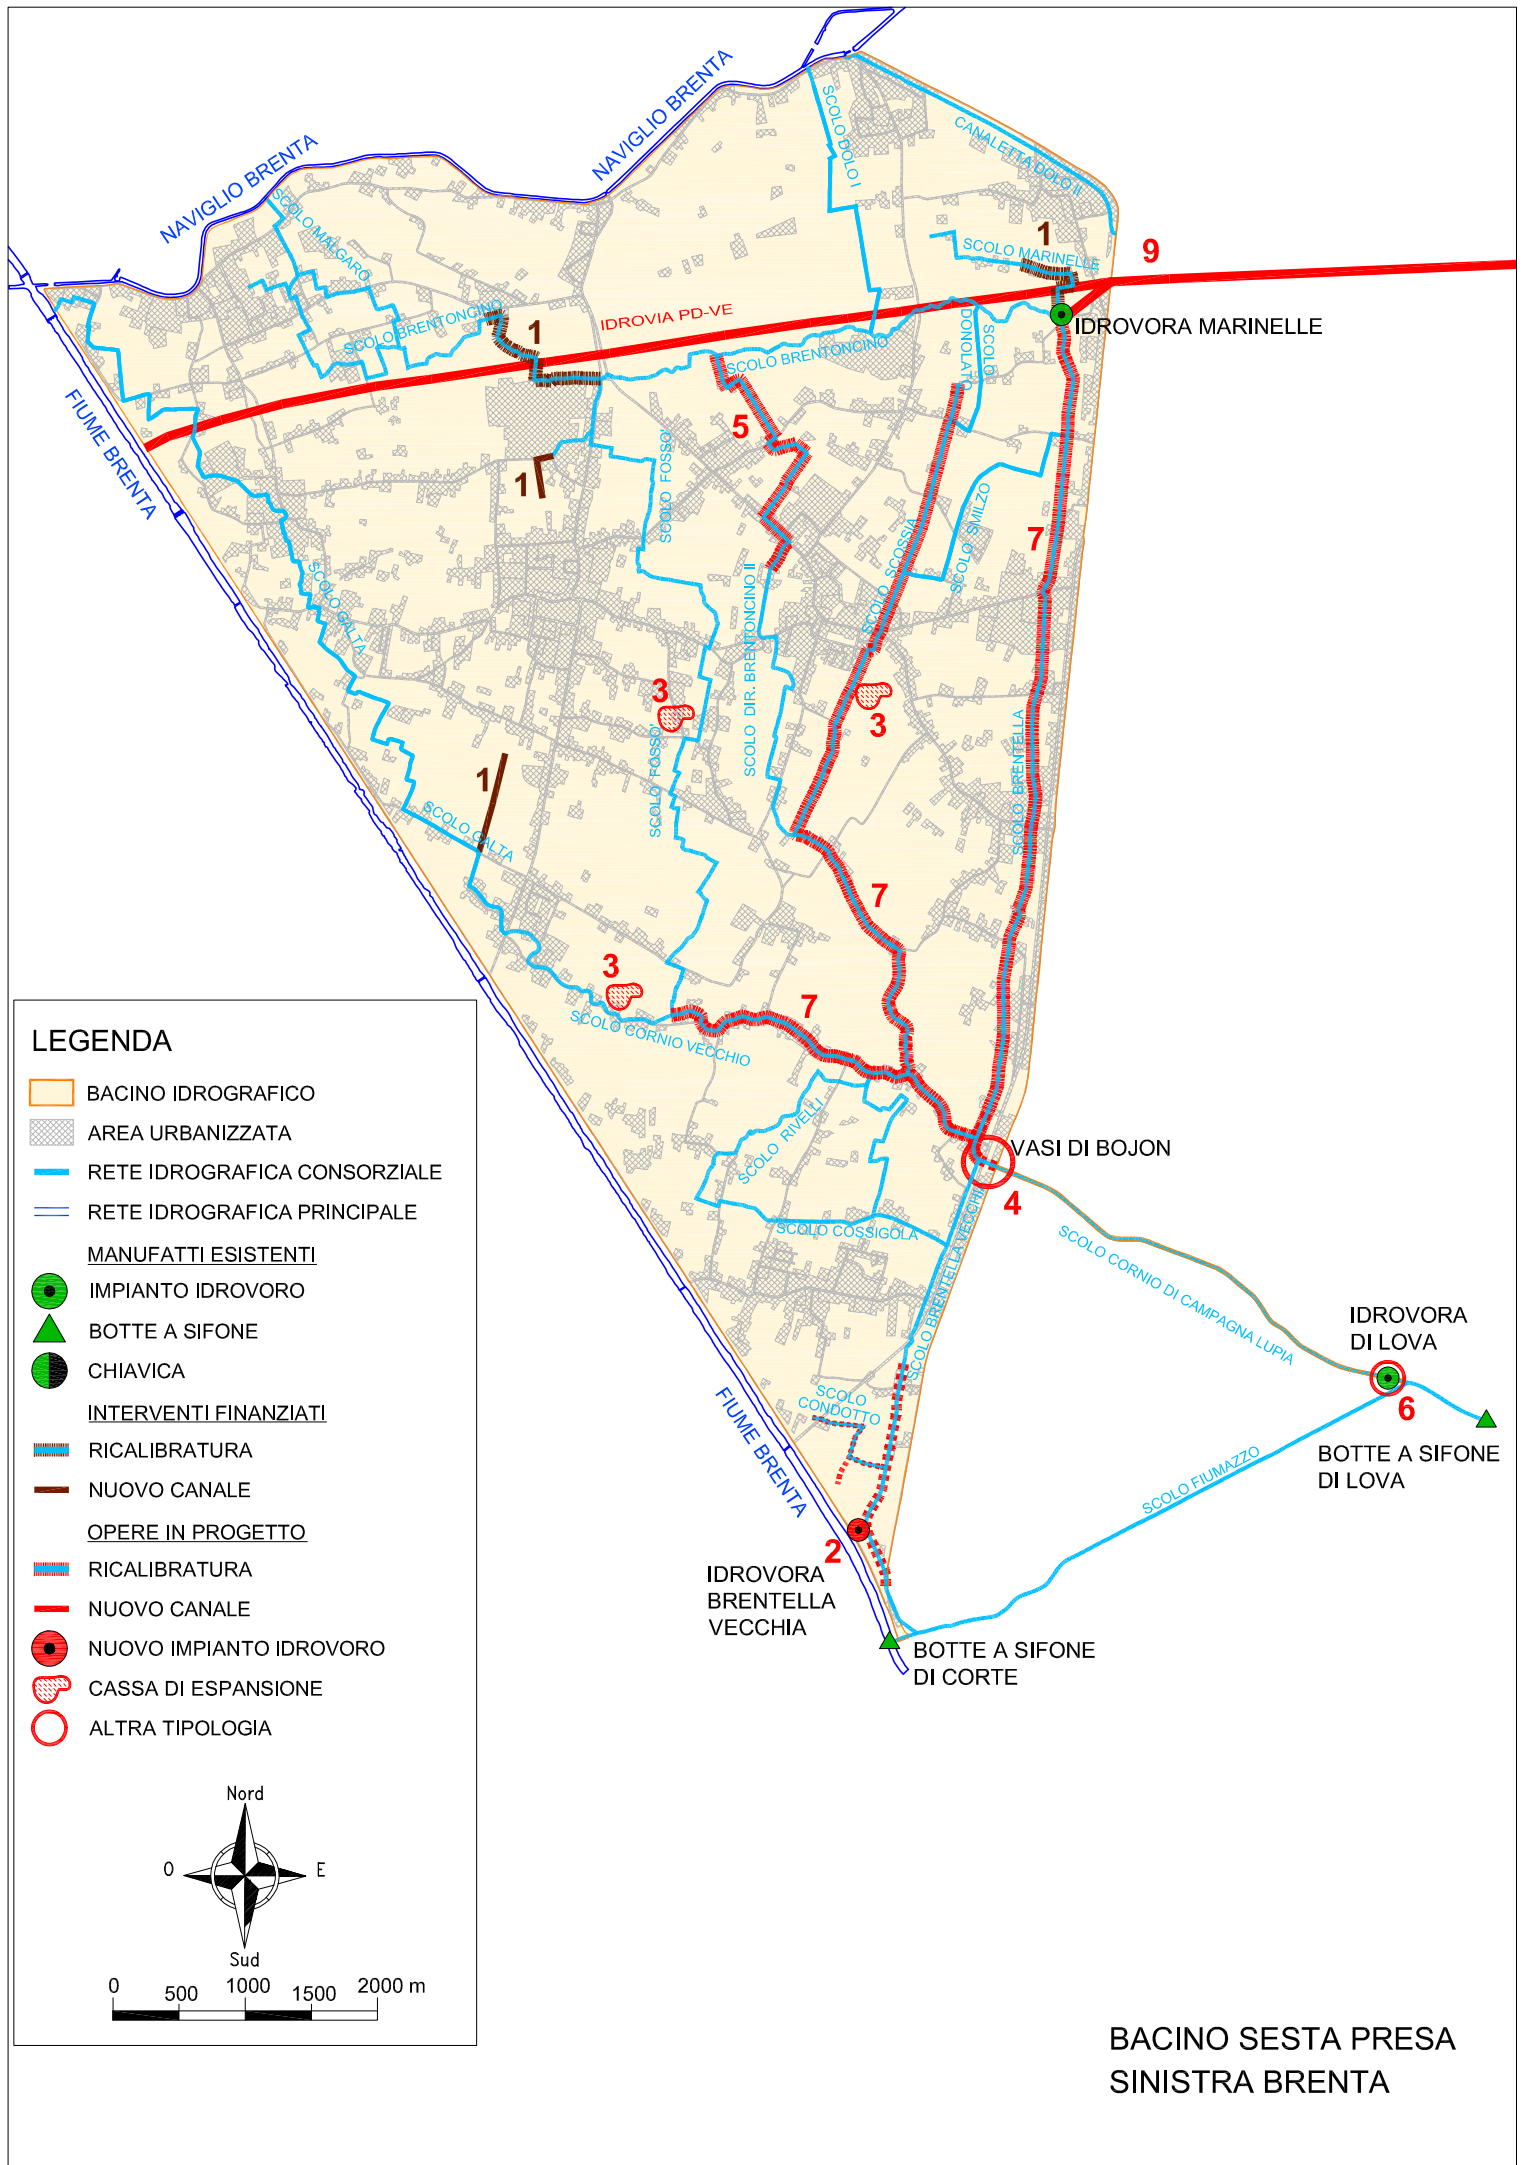

BACINO SESTA PRESA SETTIMA PRESA INFERIORE

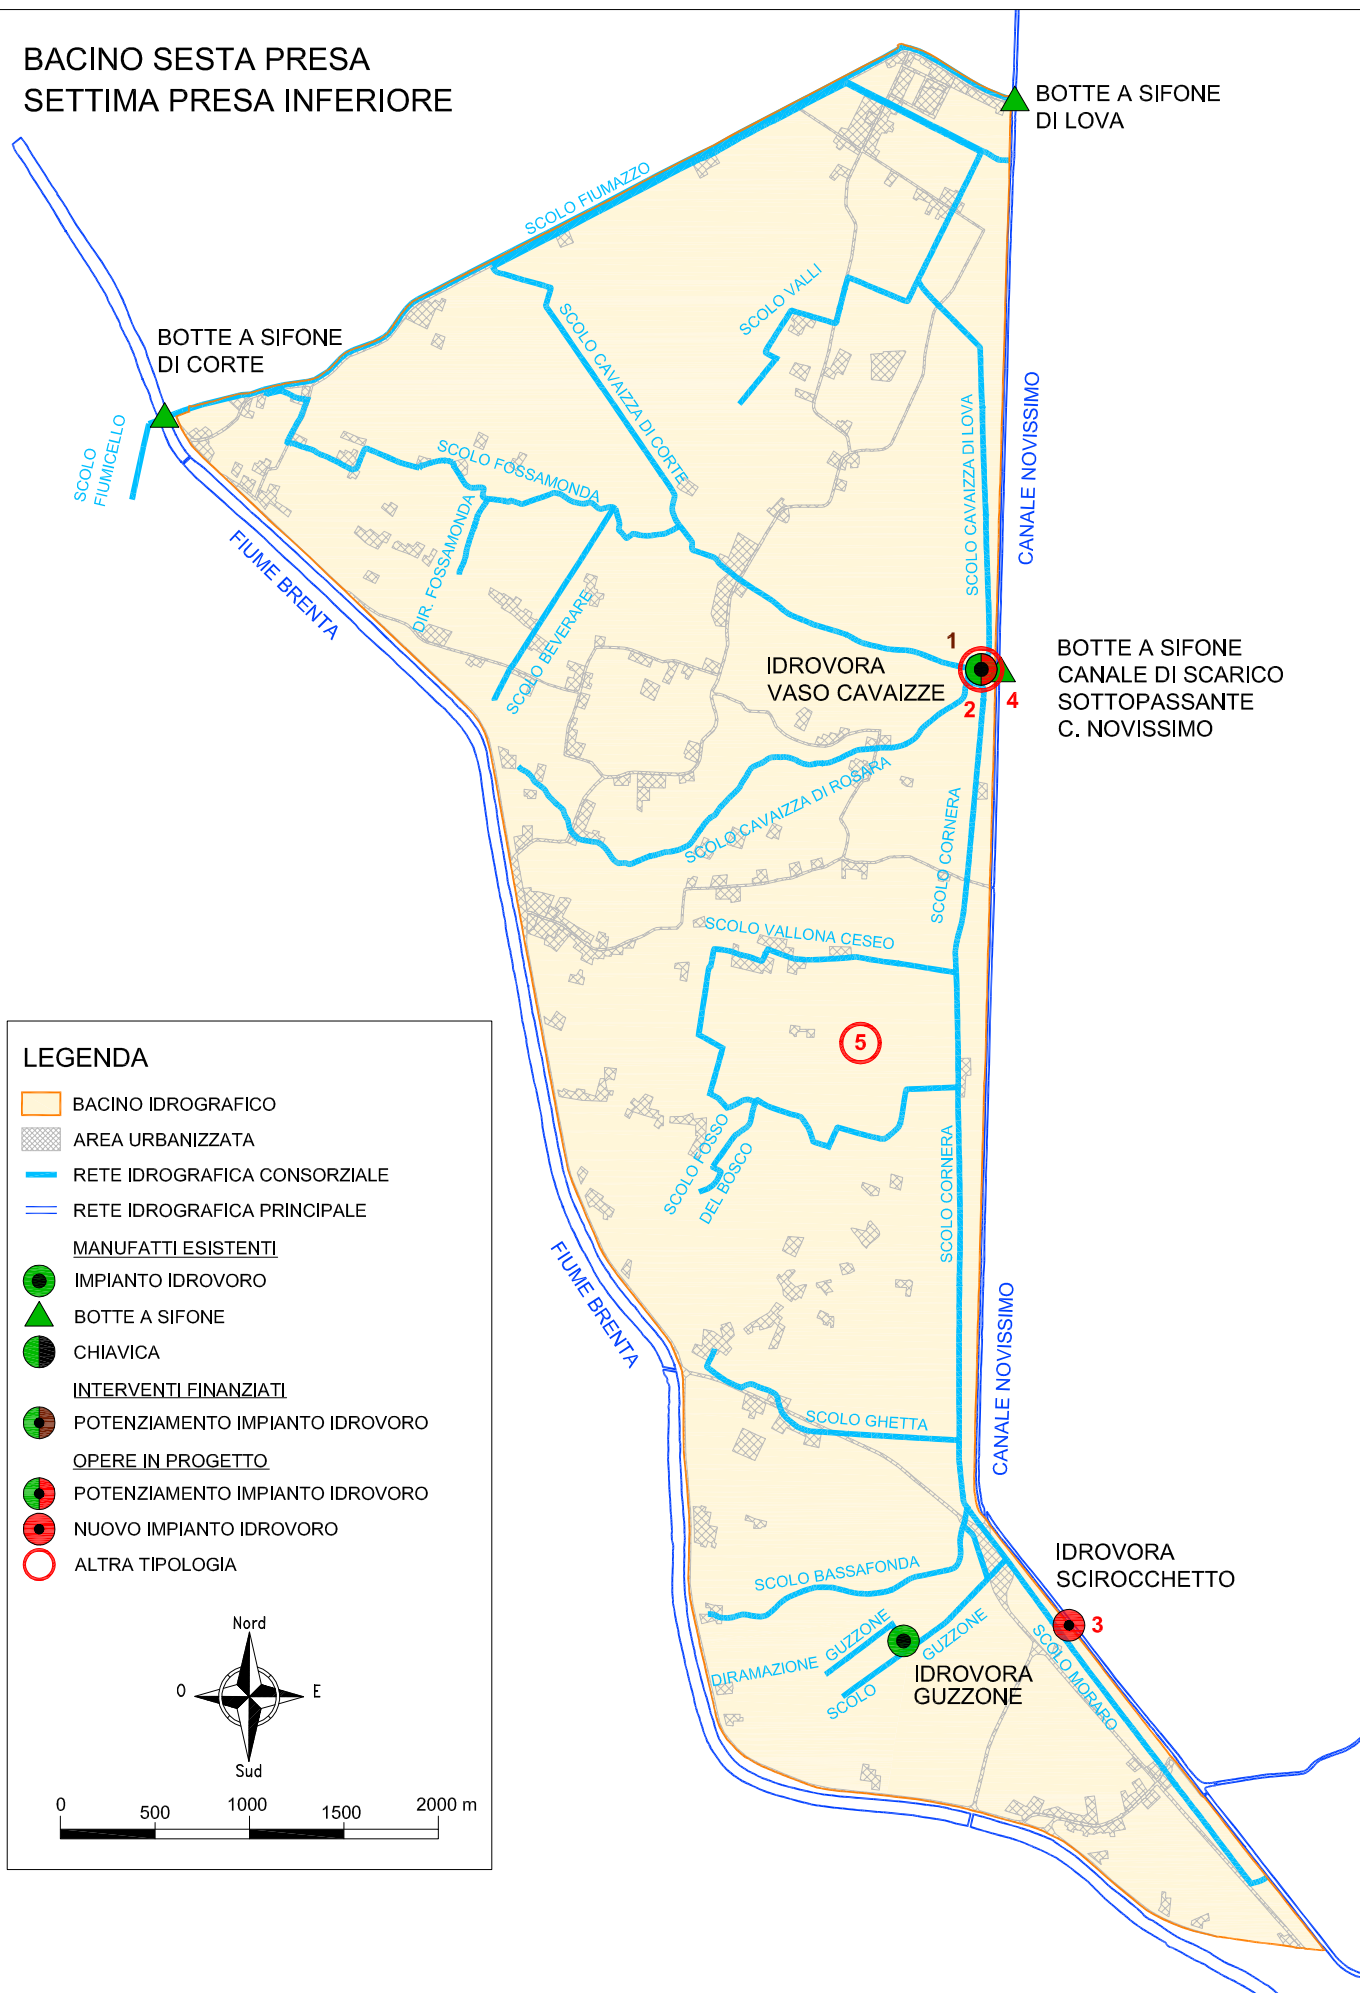

BACINO DELTA BRENTA

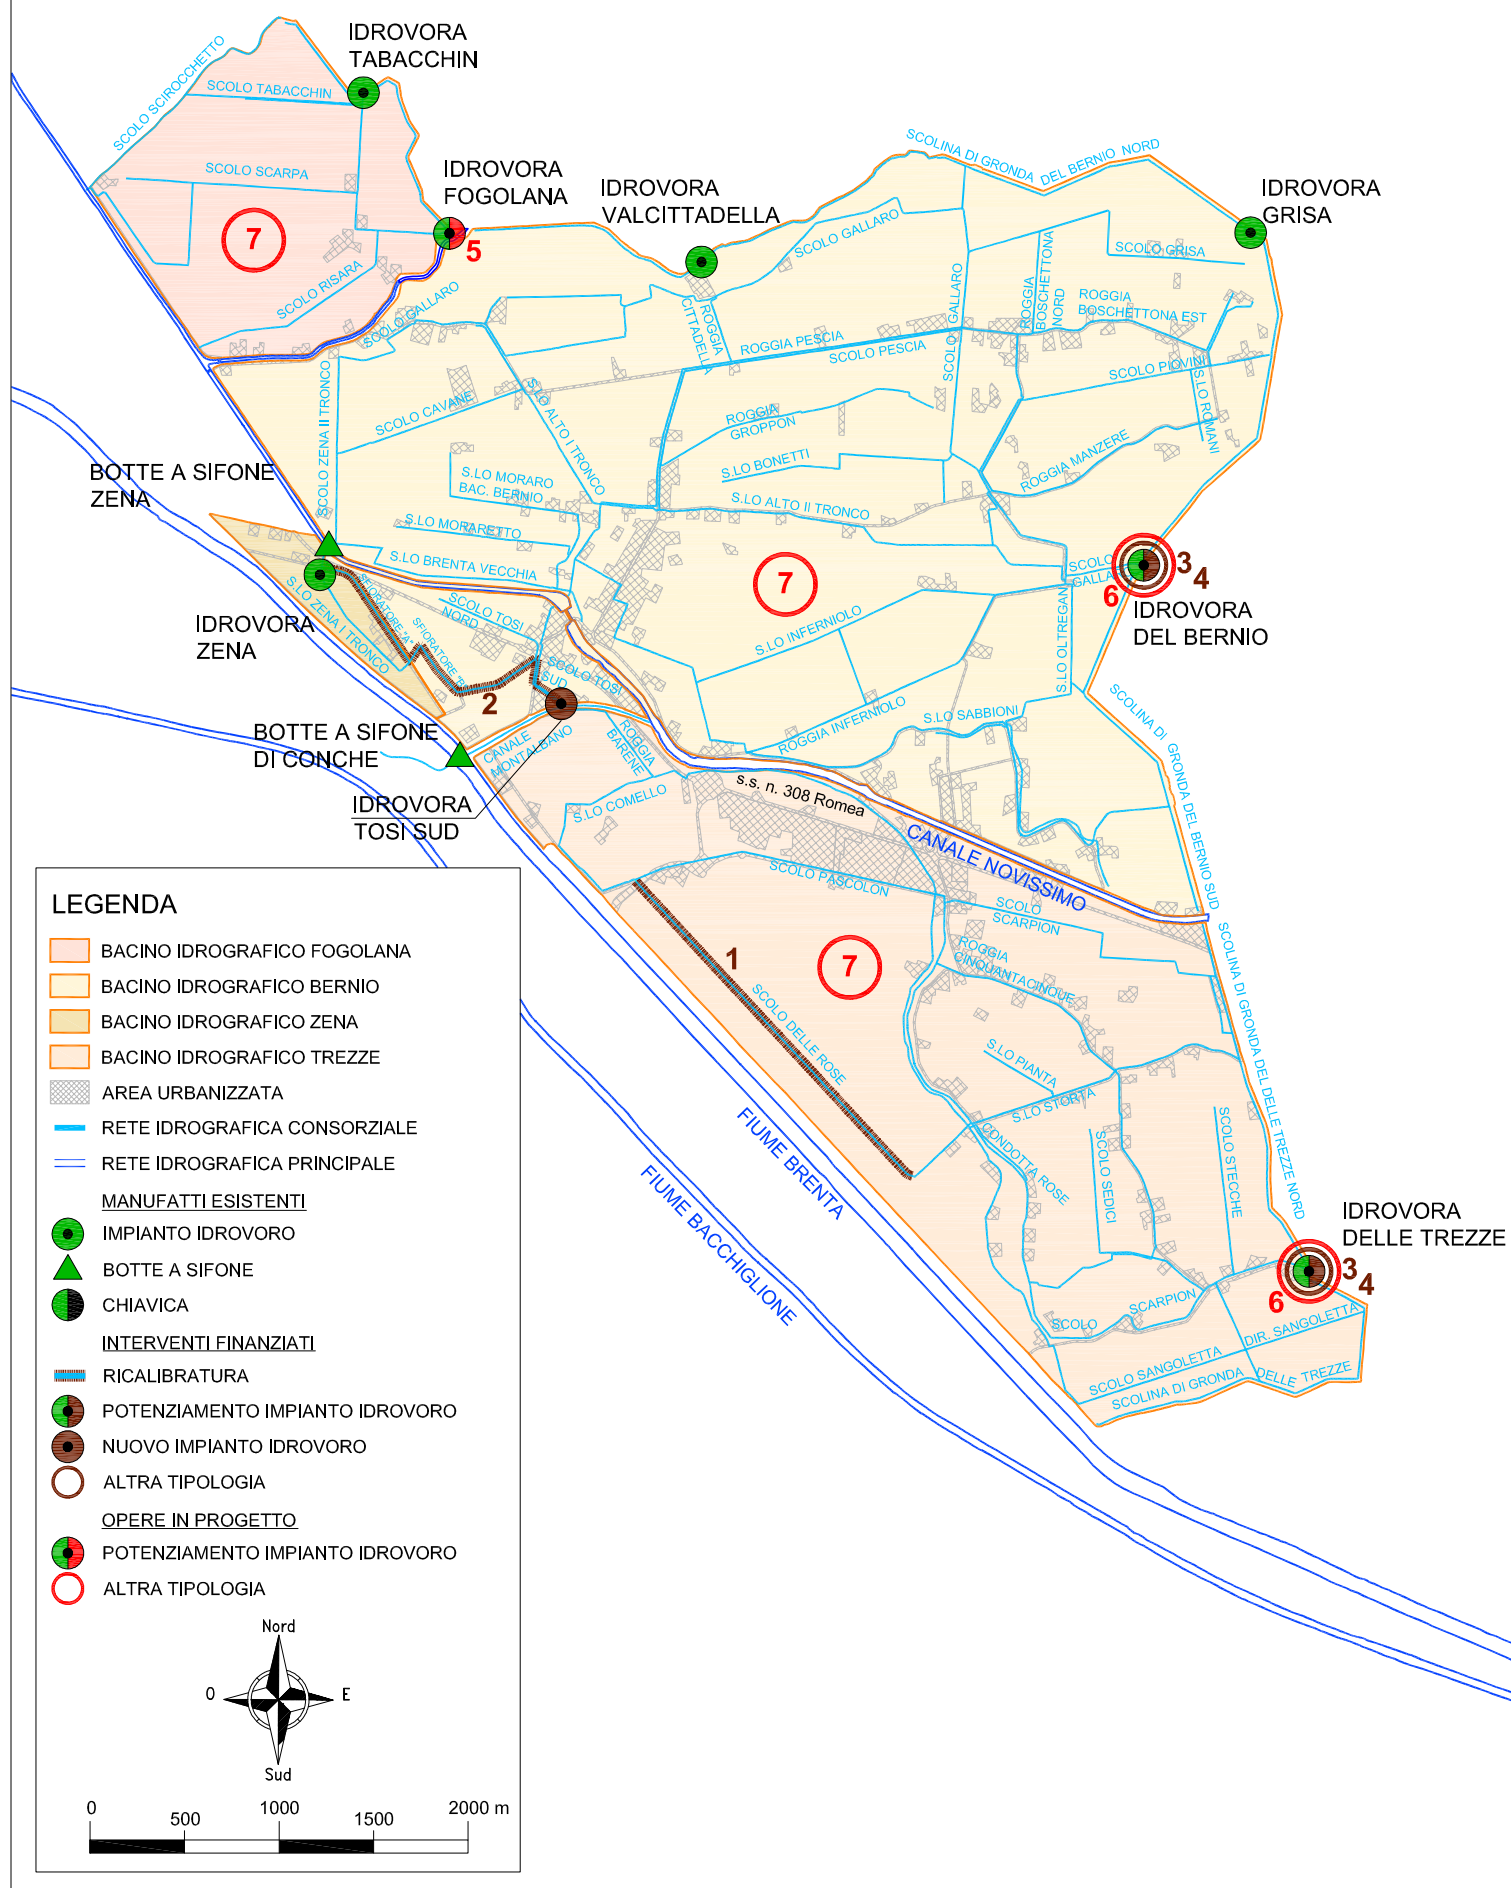

BACINO FOCI BRENTA

