


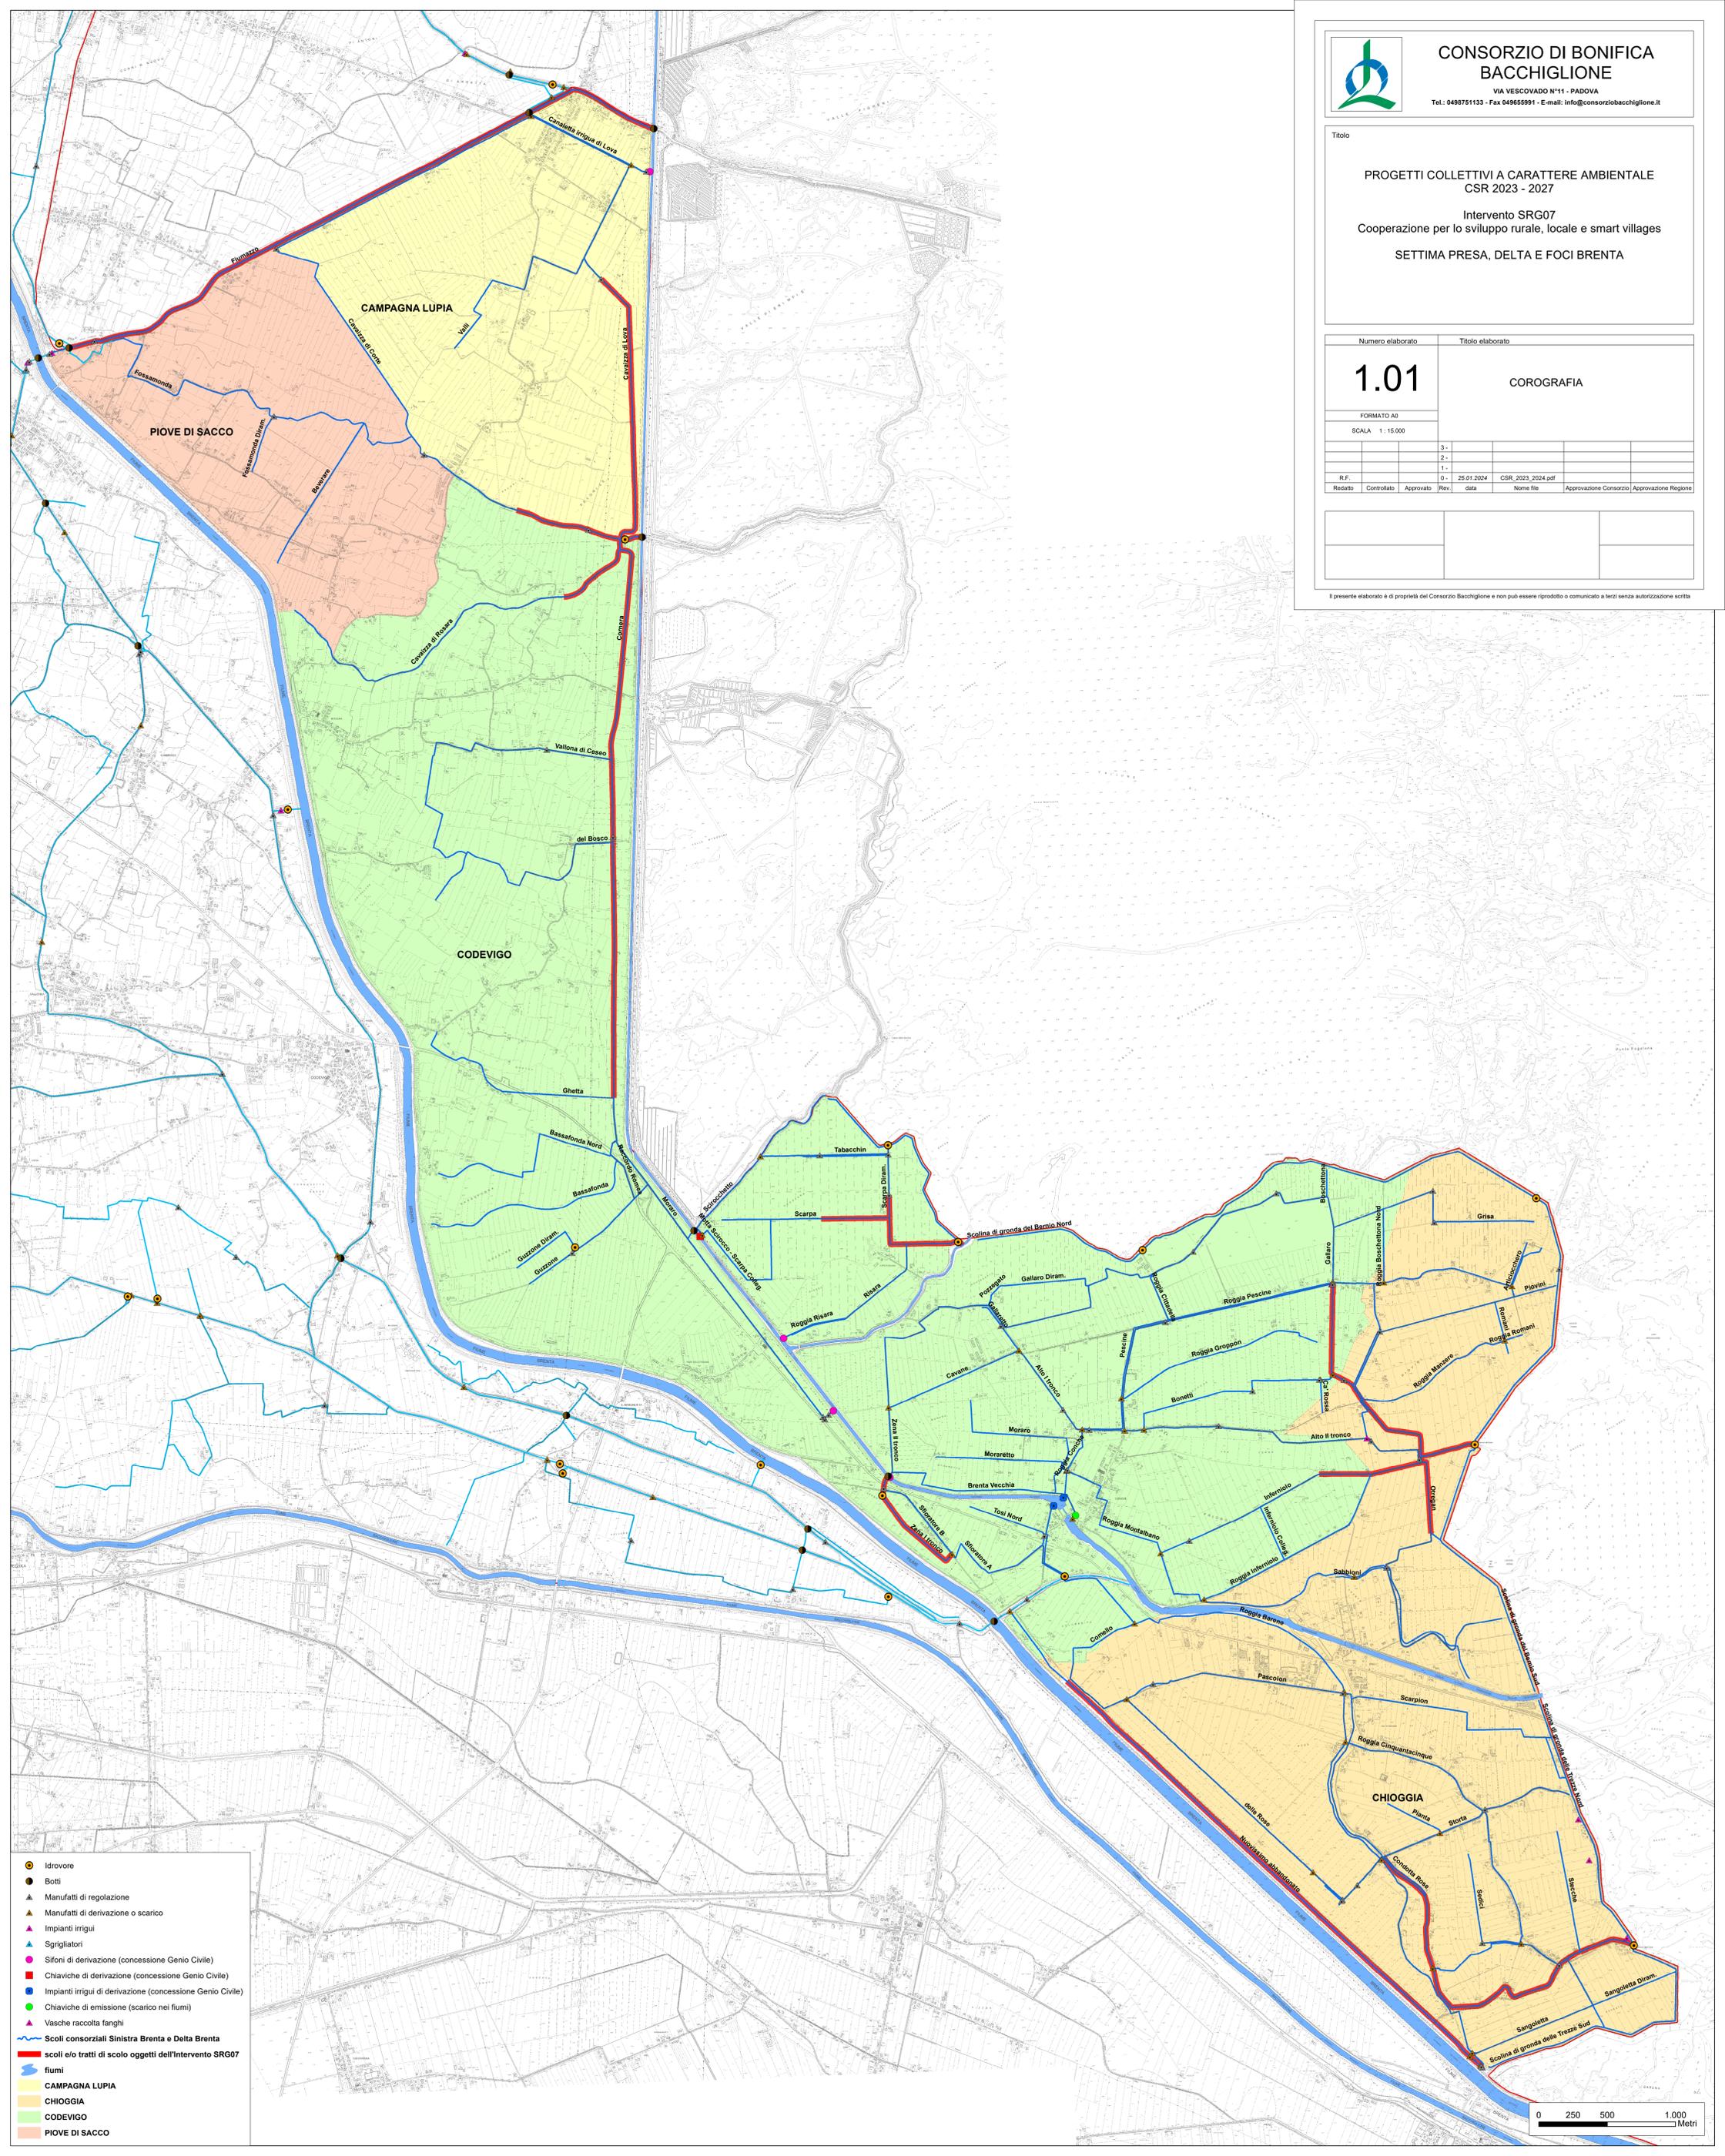

TITOLO
**PROGETTI COLLETTIVI A CARATTERE AMBIENTALE
CSR 2023 - 2027**
Intervento SRG07
Cooperazione per lo sviluppo rurale, locale e smart villages
SETTIMA PRESA, DELTA E FOCI BRENTA

Numero elaborato	Titolo elaborato		
1.01	COROGRAFIA		
FORMATO A0			
SCALA 1:15.000			
	3-		
	2-		
	1-		
R.F.	0-	25.01.2024	CSR 2023_2024.pdf
Redatto	Controllato	Approvato	Rev. data Nome file Approvazione Consorzio Approvazione Regione

Il presente elaborato è di proprietà del Consorzio Bacchiglione e non può essere riprodotto o comunicato a terzi senza autorizzazione scritta



- Idrovore
- Botti
- ▲ Manufatti di regolazione
- ▲ Manufatti di derivazione o scarico
- ▲ Impianti irrigui
- ▲ Sgrigliatori
- Sifoni di derivazione (concessione Genio Civile)
- Chiaviche di derivazione (concessione Genio Civile)
- Impianti irrigui di derivazione (concessione Genio Civile)
- Chiaviche di emissione (scarico nei fiumi)
- ▲ Vasche raccolta fanghi
- Scoli consorziali Sinistra Brenta e Delta Brenta
- scoli e/o tratti di scolo oggetto dell'intervento SRG07
- fiumi
- CAMPAGNA LUPA
- CHIOGGIA
- CODEVIGO
- PIOVE DI SACCO

